


Grundriss

Büro-/Praxisräume, Erdgeschoss,
Bartlegroschstrasse 19, 9490 Vaduz

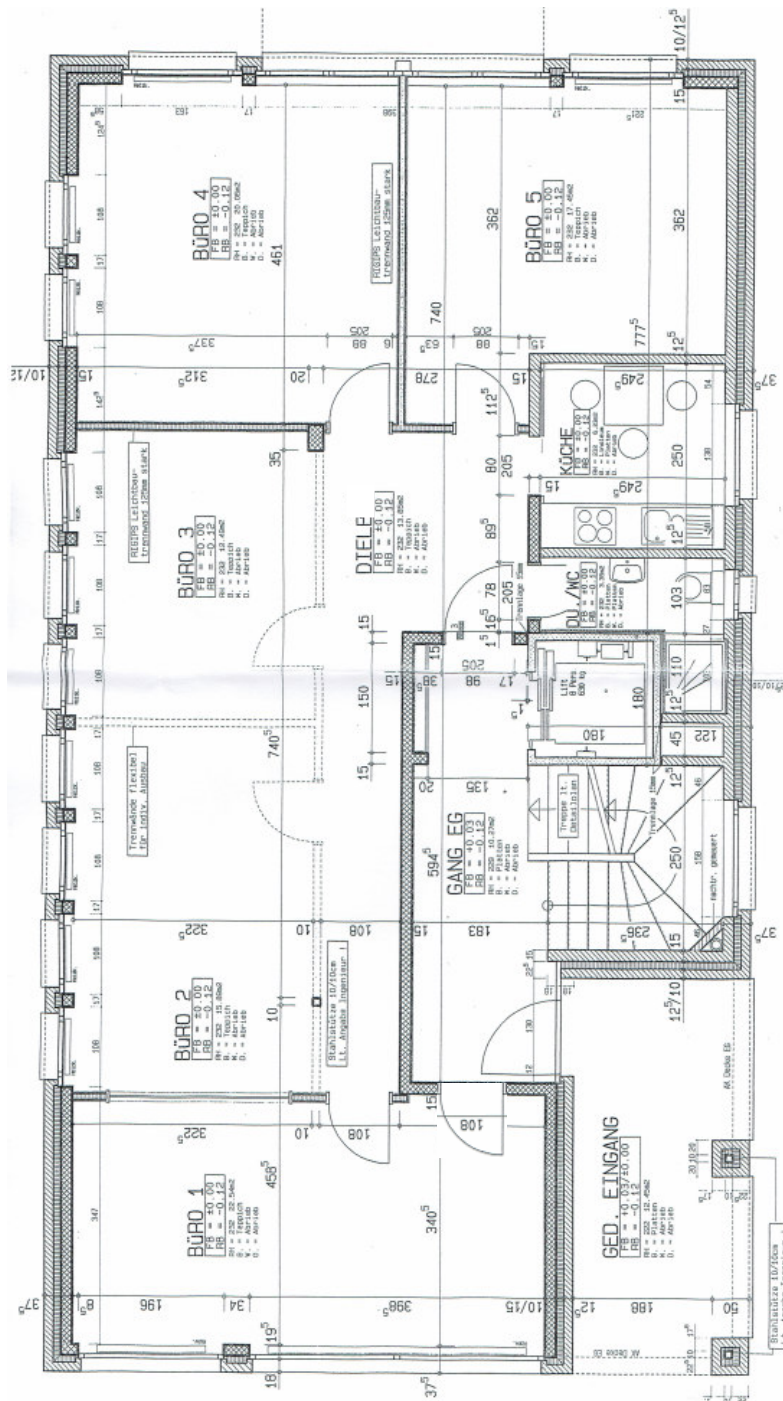

Immobilien und Verwaltungen