


## Ostfassade und Erdgeschoss


Einfamilienhaus, Säss 8, 9496 Balzers

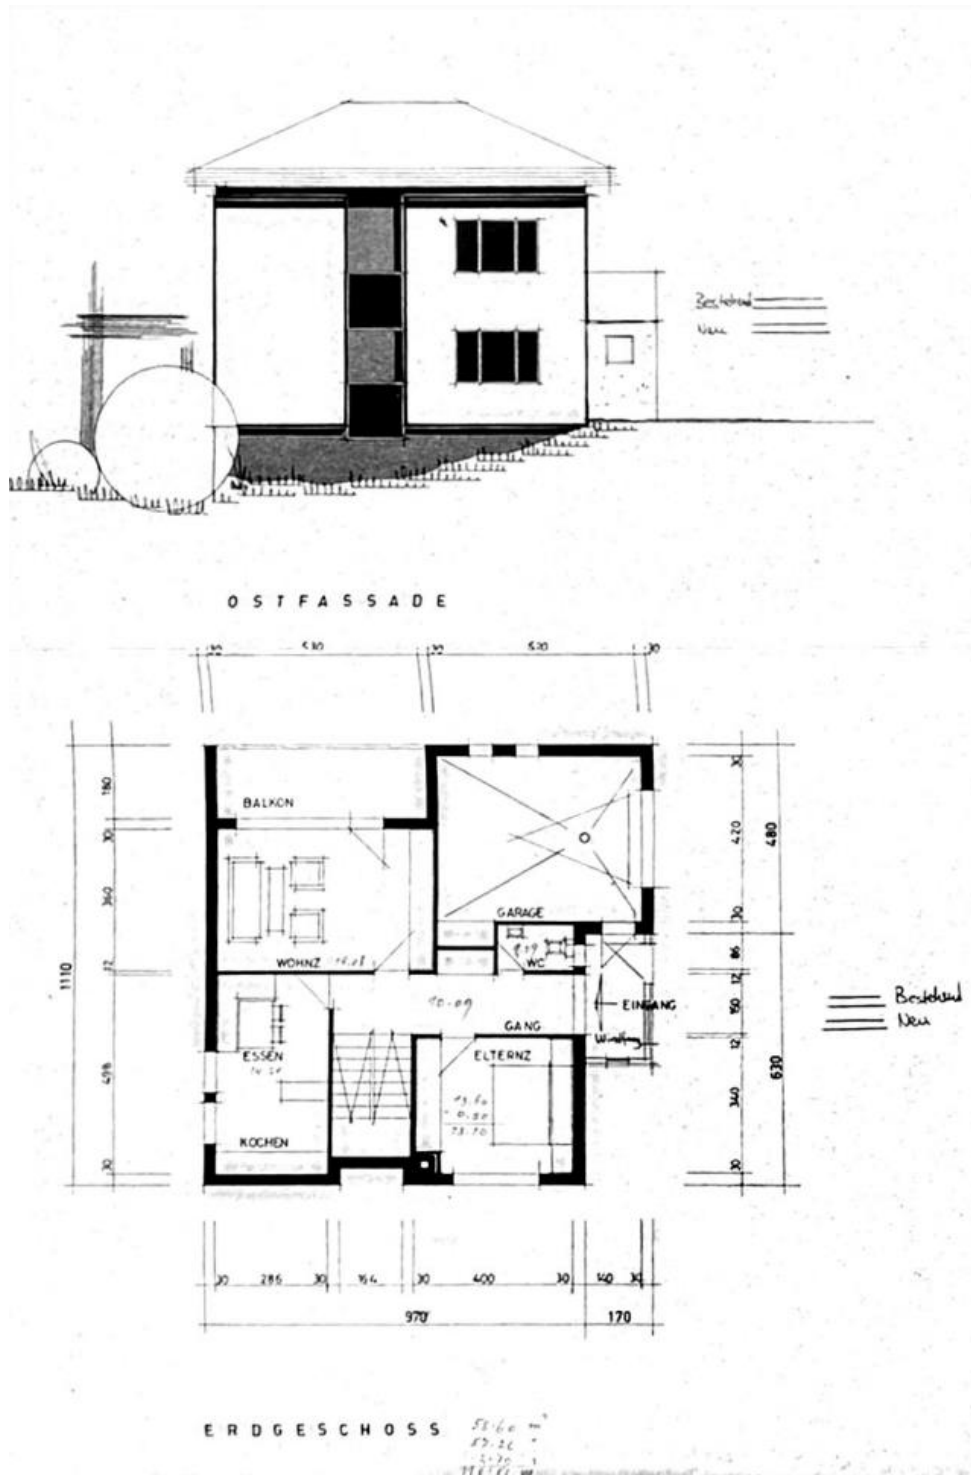


**Immobilien und Verwaltungen**

## Westfassade und Obergeschoss

Einfamilienhaus, Säss 8, 9496 Balzers

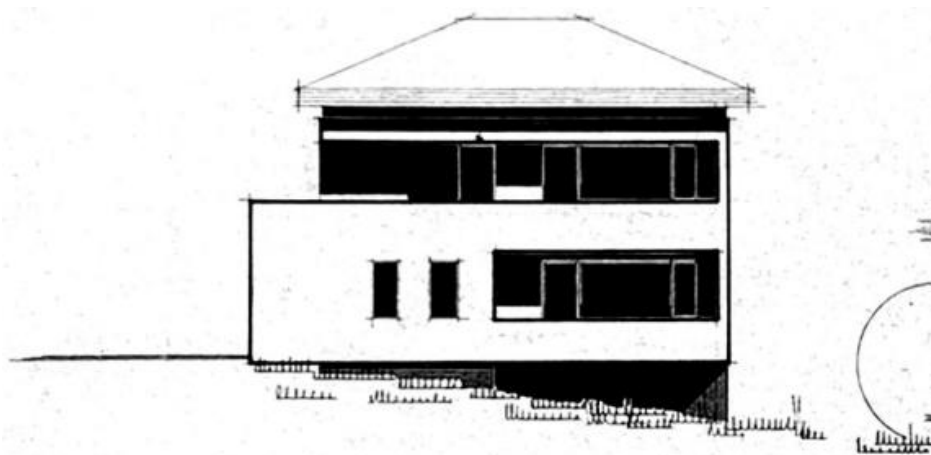

WESTFASSADE

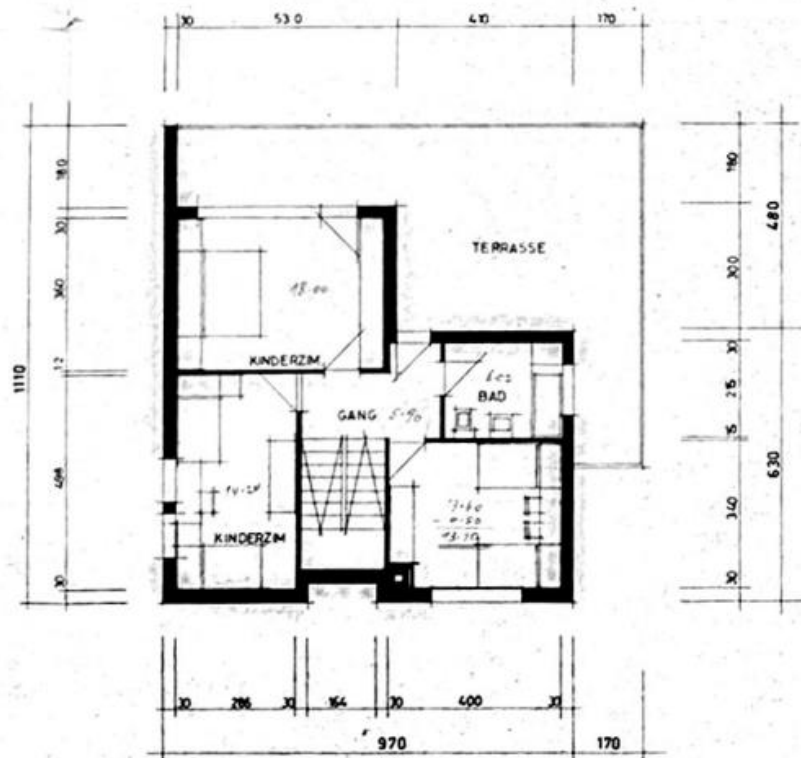


OBERGESCHOSS 83.26

**Immobilien und Verwaltungen**


## Nordfassade und Kellergeschoss

Einfamilienhaus, Säss 8, 9496 Balzers

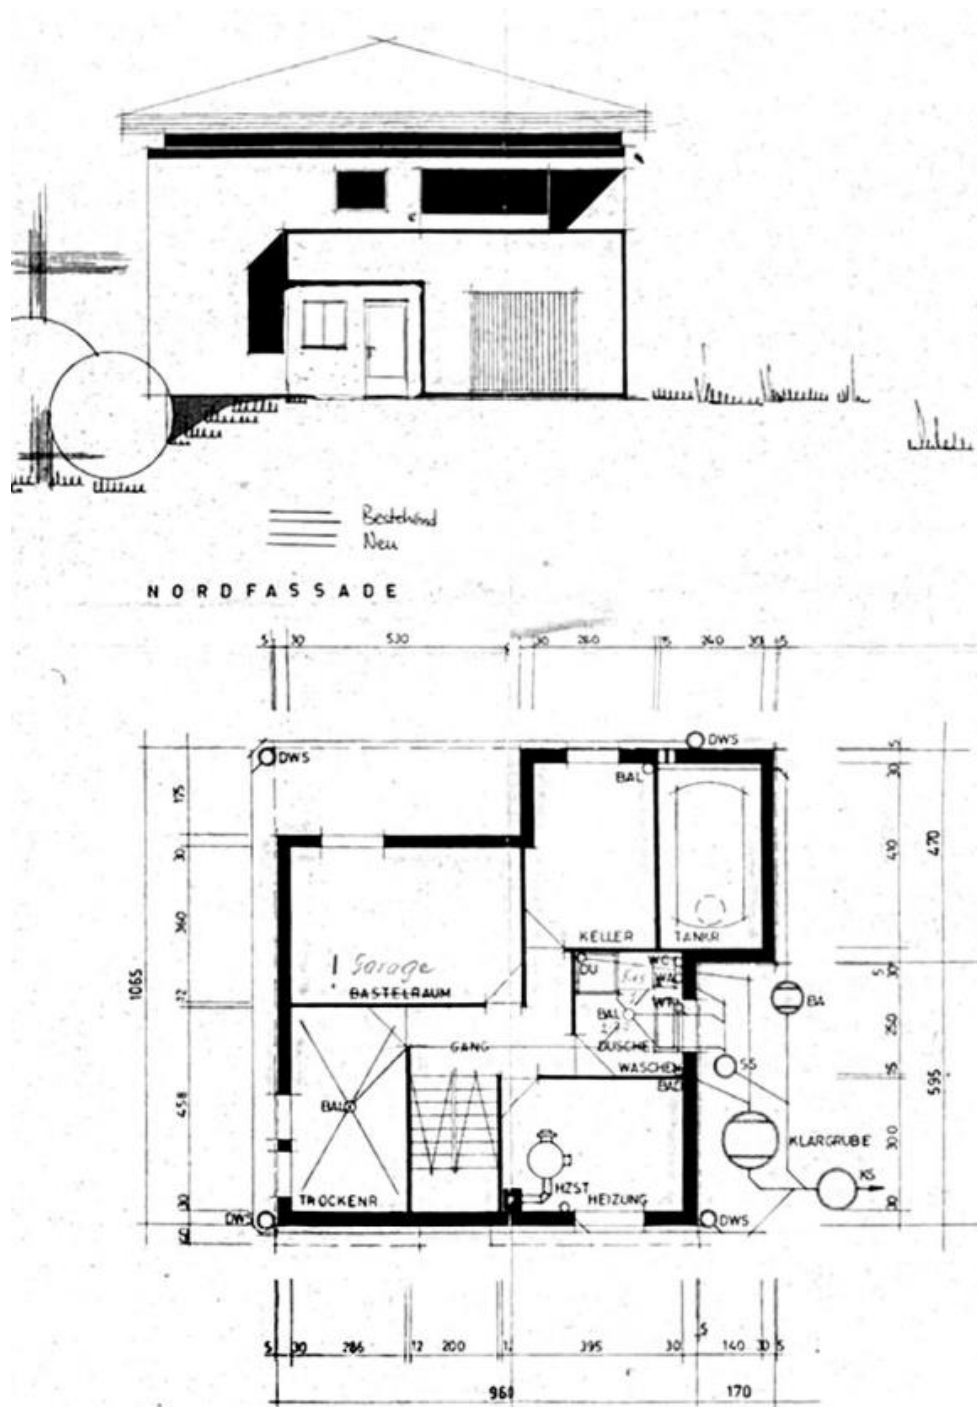


## Südfassade und Schnitt

Einfamilienhaus, Säss 8, 9496 Balzers

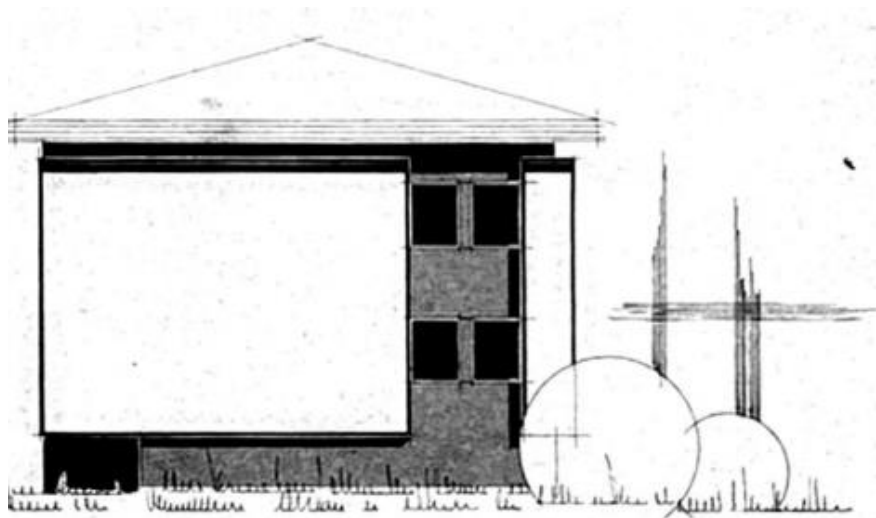

S Ü D F A S S A D E

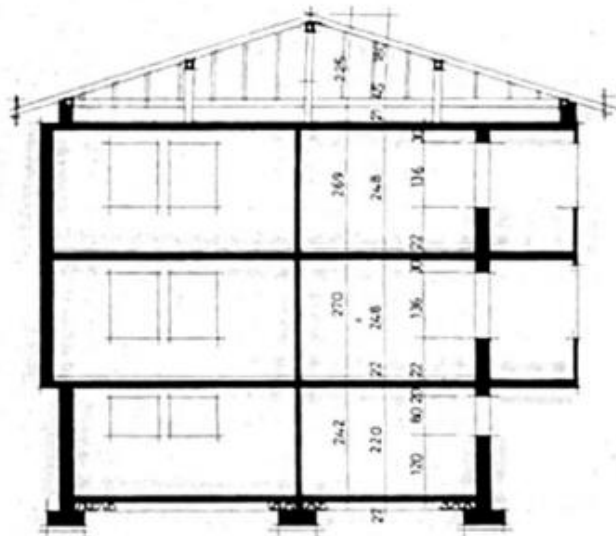

S C H N I T T

**Immobilien und Verwaltungen**

Gagoz 65 • 9496 Balzers • Tel. +423 392 37 36 • [info@turnex.li](mailto:info@turnex.li) • [turnex.li](http://turnex.li)