


## Grundriss

Maisonette-Dachwohnung, 1. Dachgeschoss,  
Kranzgasse 30, Top 16, 1150 Wien, Rudolfsheim-Fünfhaus

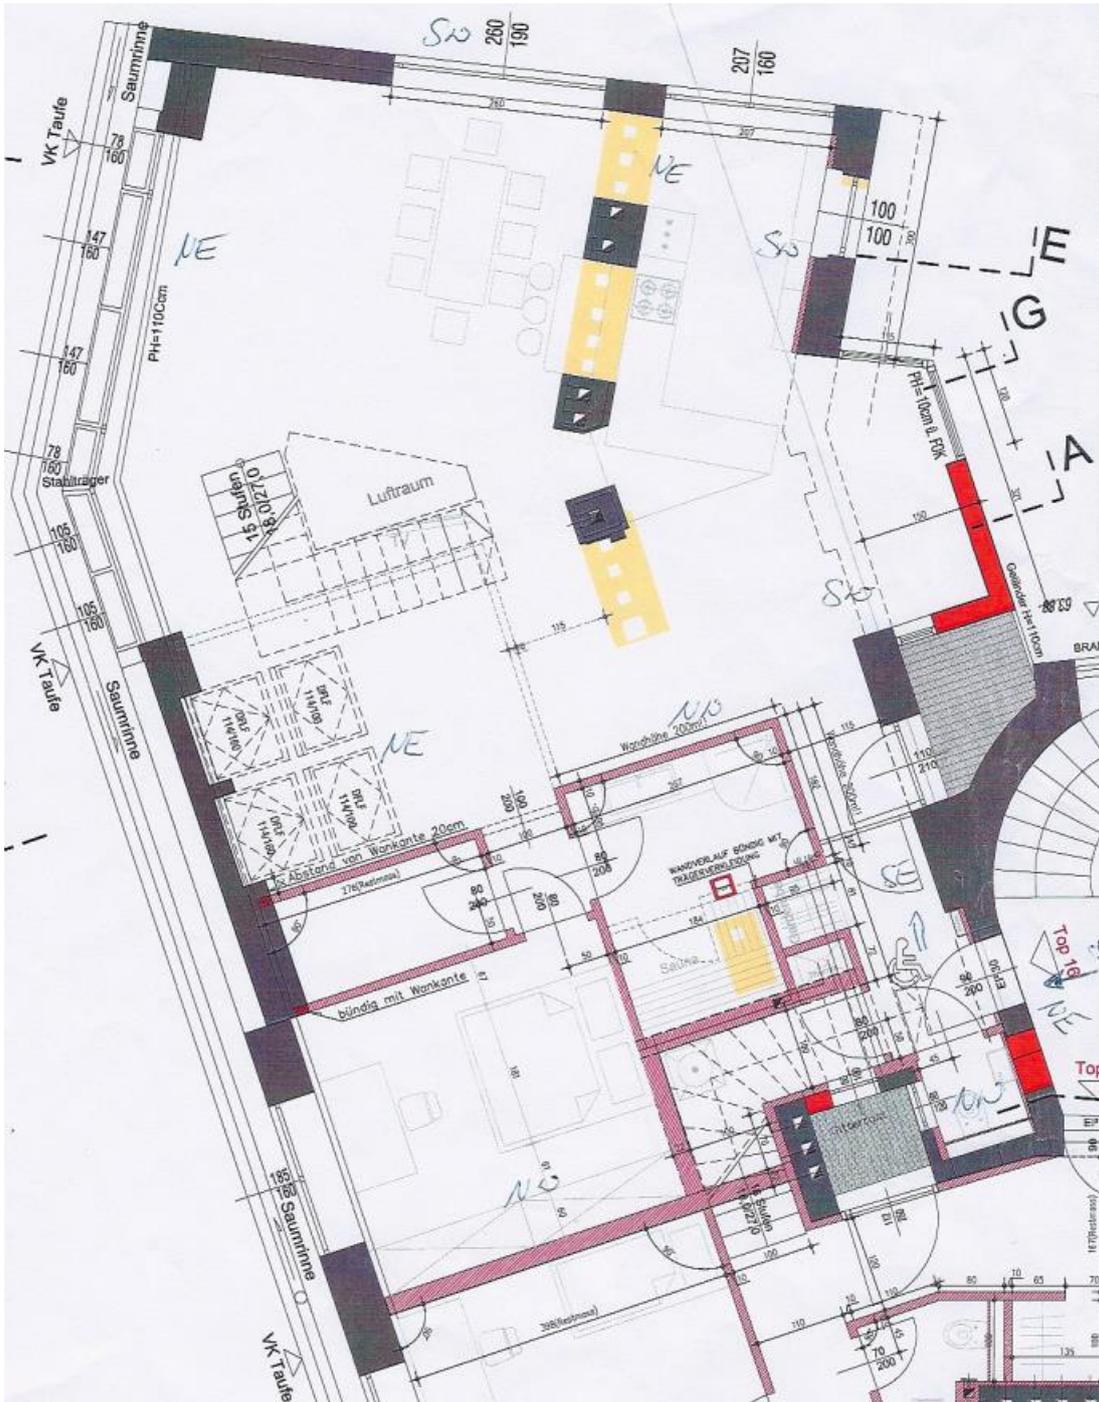

**Immobilien und Verwaltungen**

Gagoz 65 • 9496 Balzers • Tel. +423 392 37 36 • info@turnex.li • turnex.li

## Grundriss

Maisonette-Dachwohnung, 2. Dachgeschoss,  
Kranzgasse 30, Top 16, 1150 Wien, Rudolfsheim-Fünfhaus

