

Grundriss


Ferienhaus «Ufm Bär» (Haus B + C)
Gaflei, 9497 Triesenberg



Pläne 1 : 100

Immobilien und Verwaltungen

Gagoz 65 • 9496 Balzers • Tel. +423 392 37 36 • info@turnex.li • turnex.li

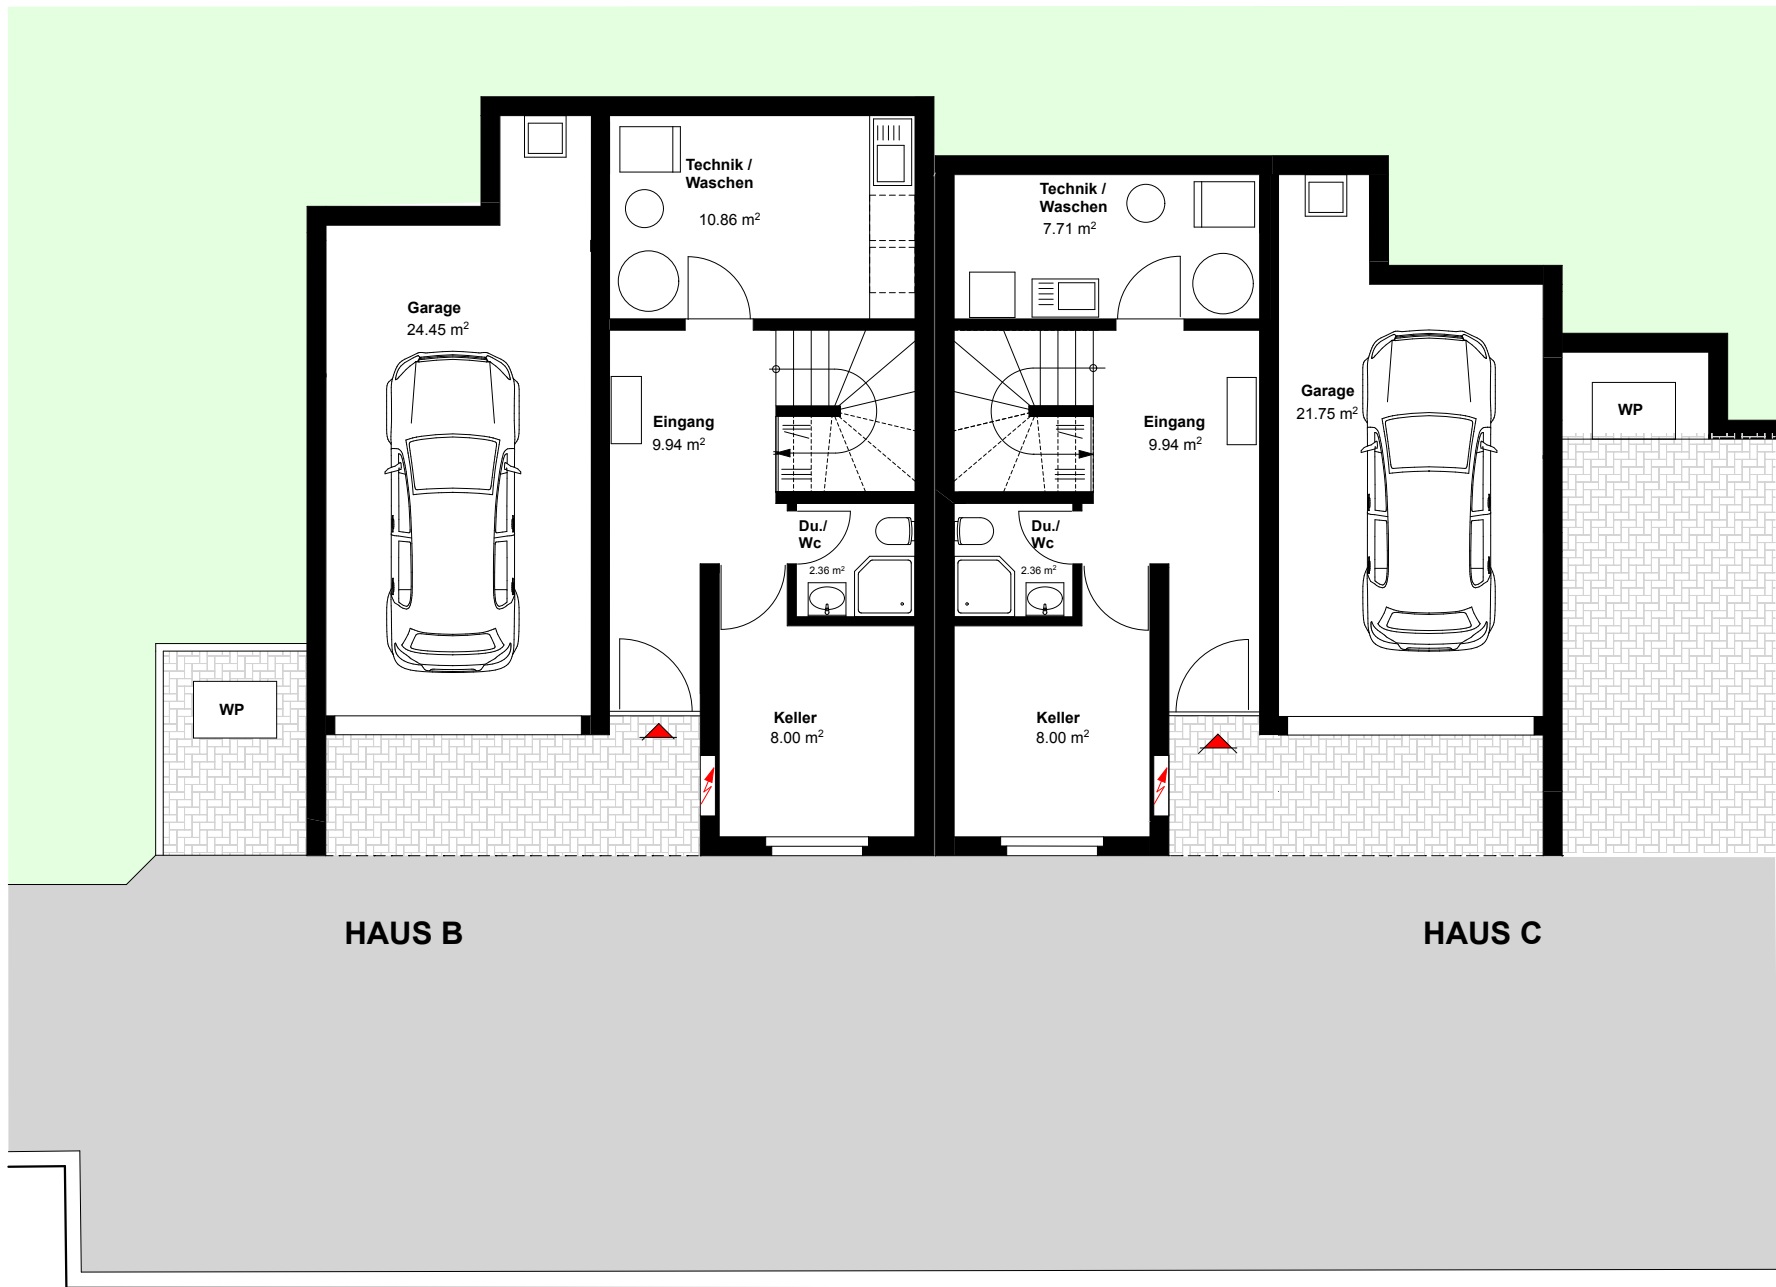

UNTERGESCHOSS



HAUS B

HAUS C

ERDGESCHOSS

Terrasse
25.02 m²

Küche

22.48 m²

Essen

Wohnzimmer
15.94 m²


Küche

18.32 m²

Essen

Wohnzimmer
15.90 m²


Terrasse
23.35 m²

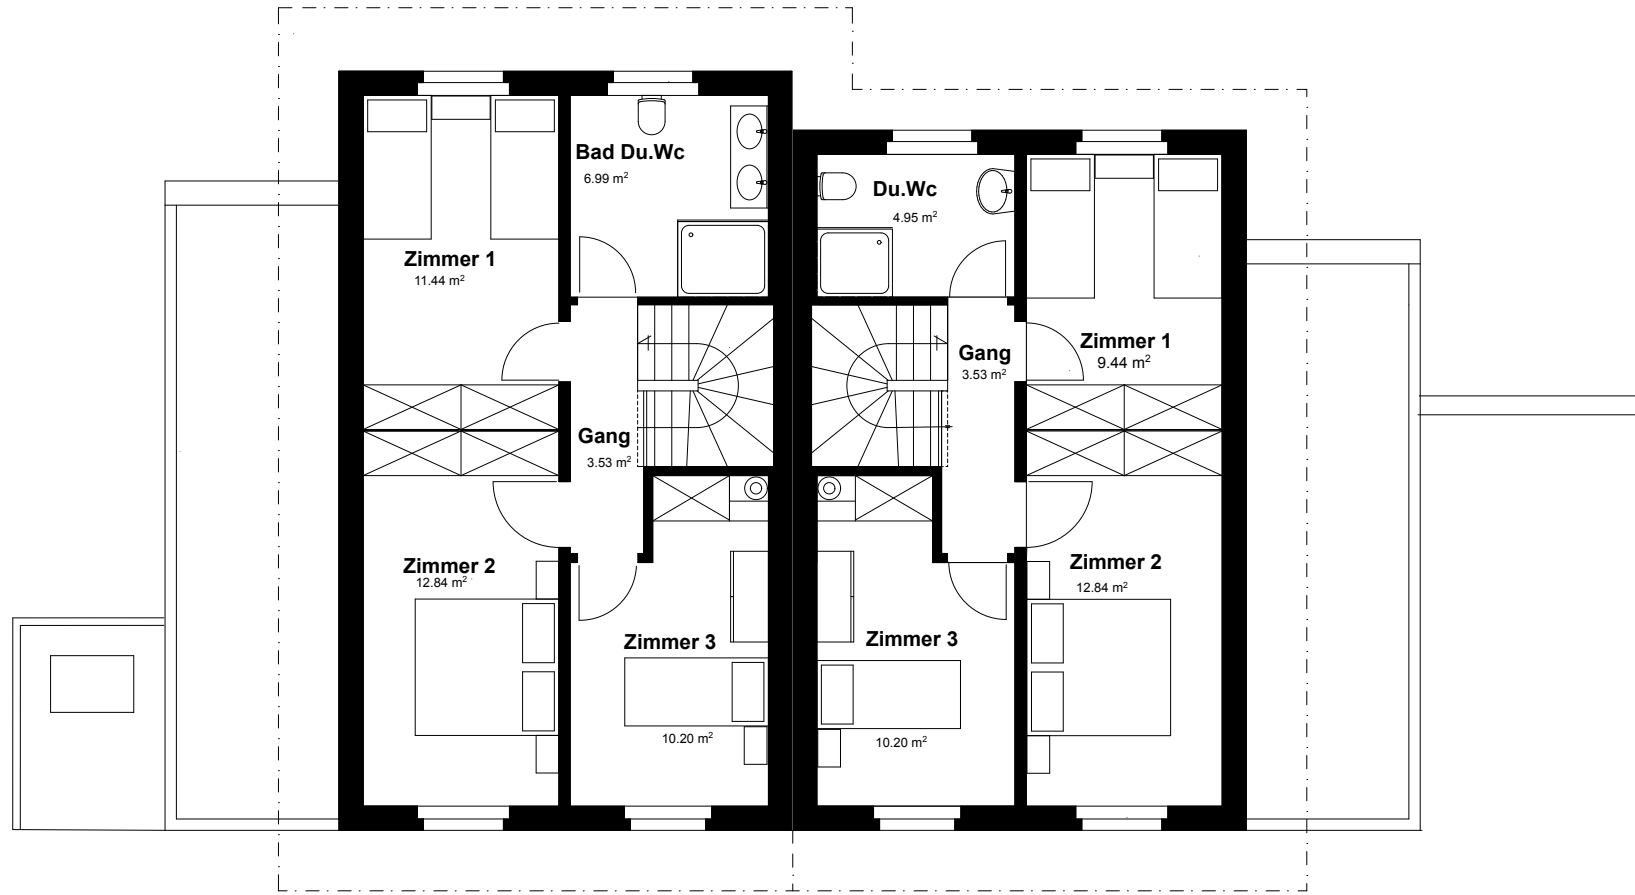

HAUS B

HAUS C

OBERGESCHOSS

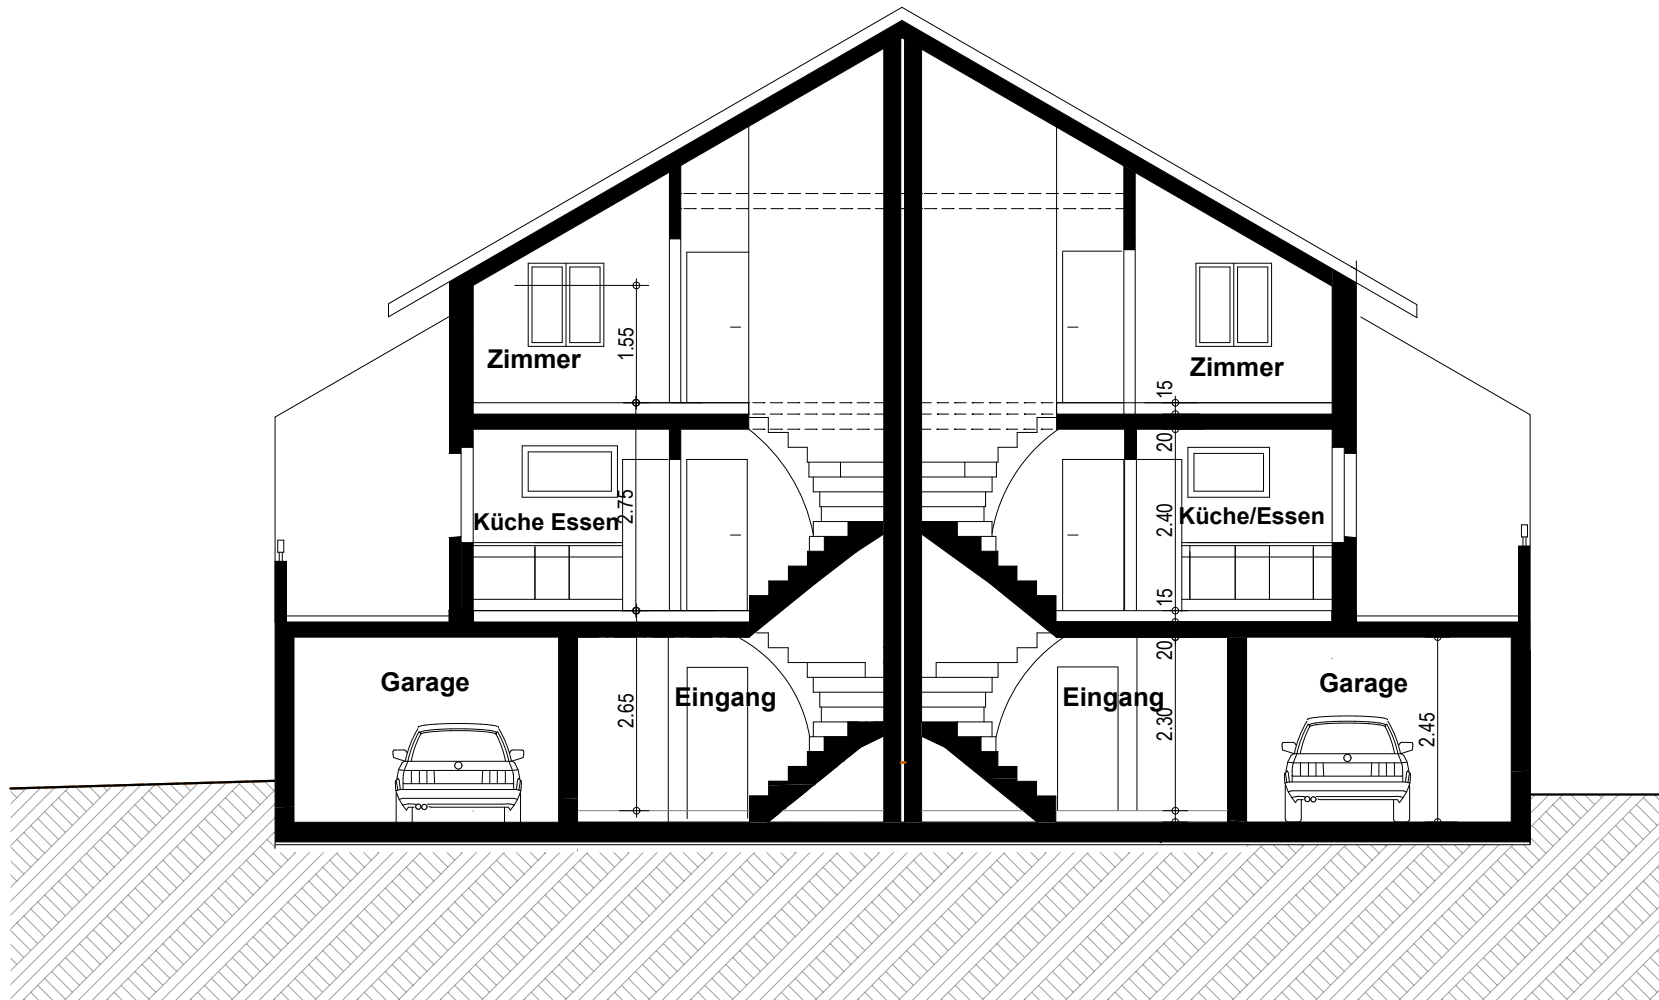

HAUS B

HAUS C


QUERSCHNITT



HAUS B


HAUS C

ANSICHT WESTEN

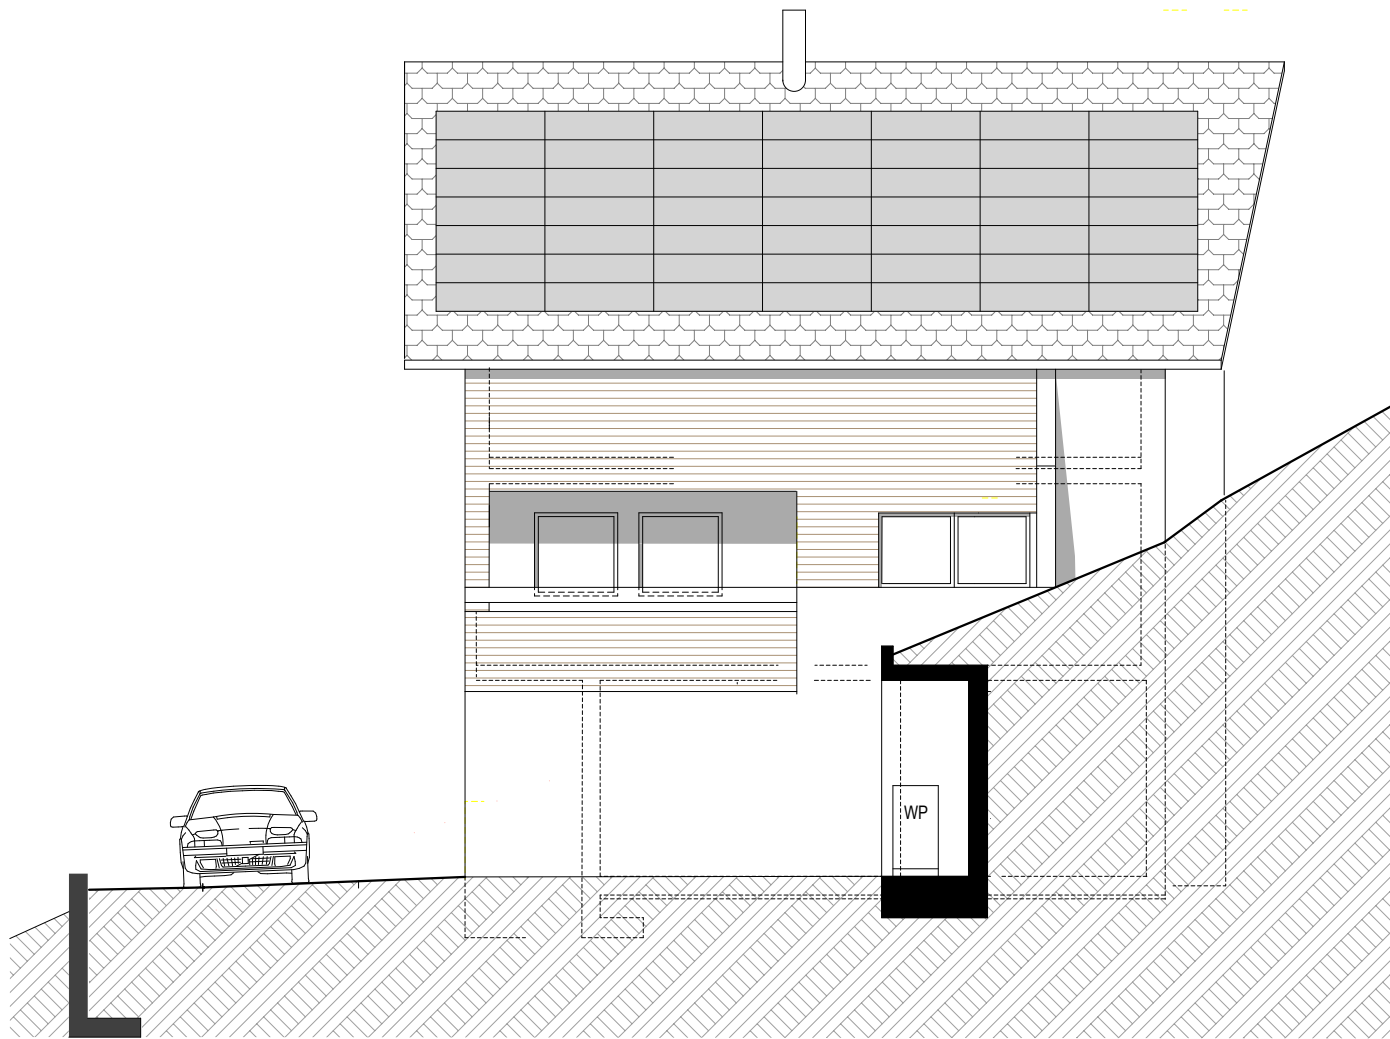

HAUS C


ANSICHT SÜDEN

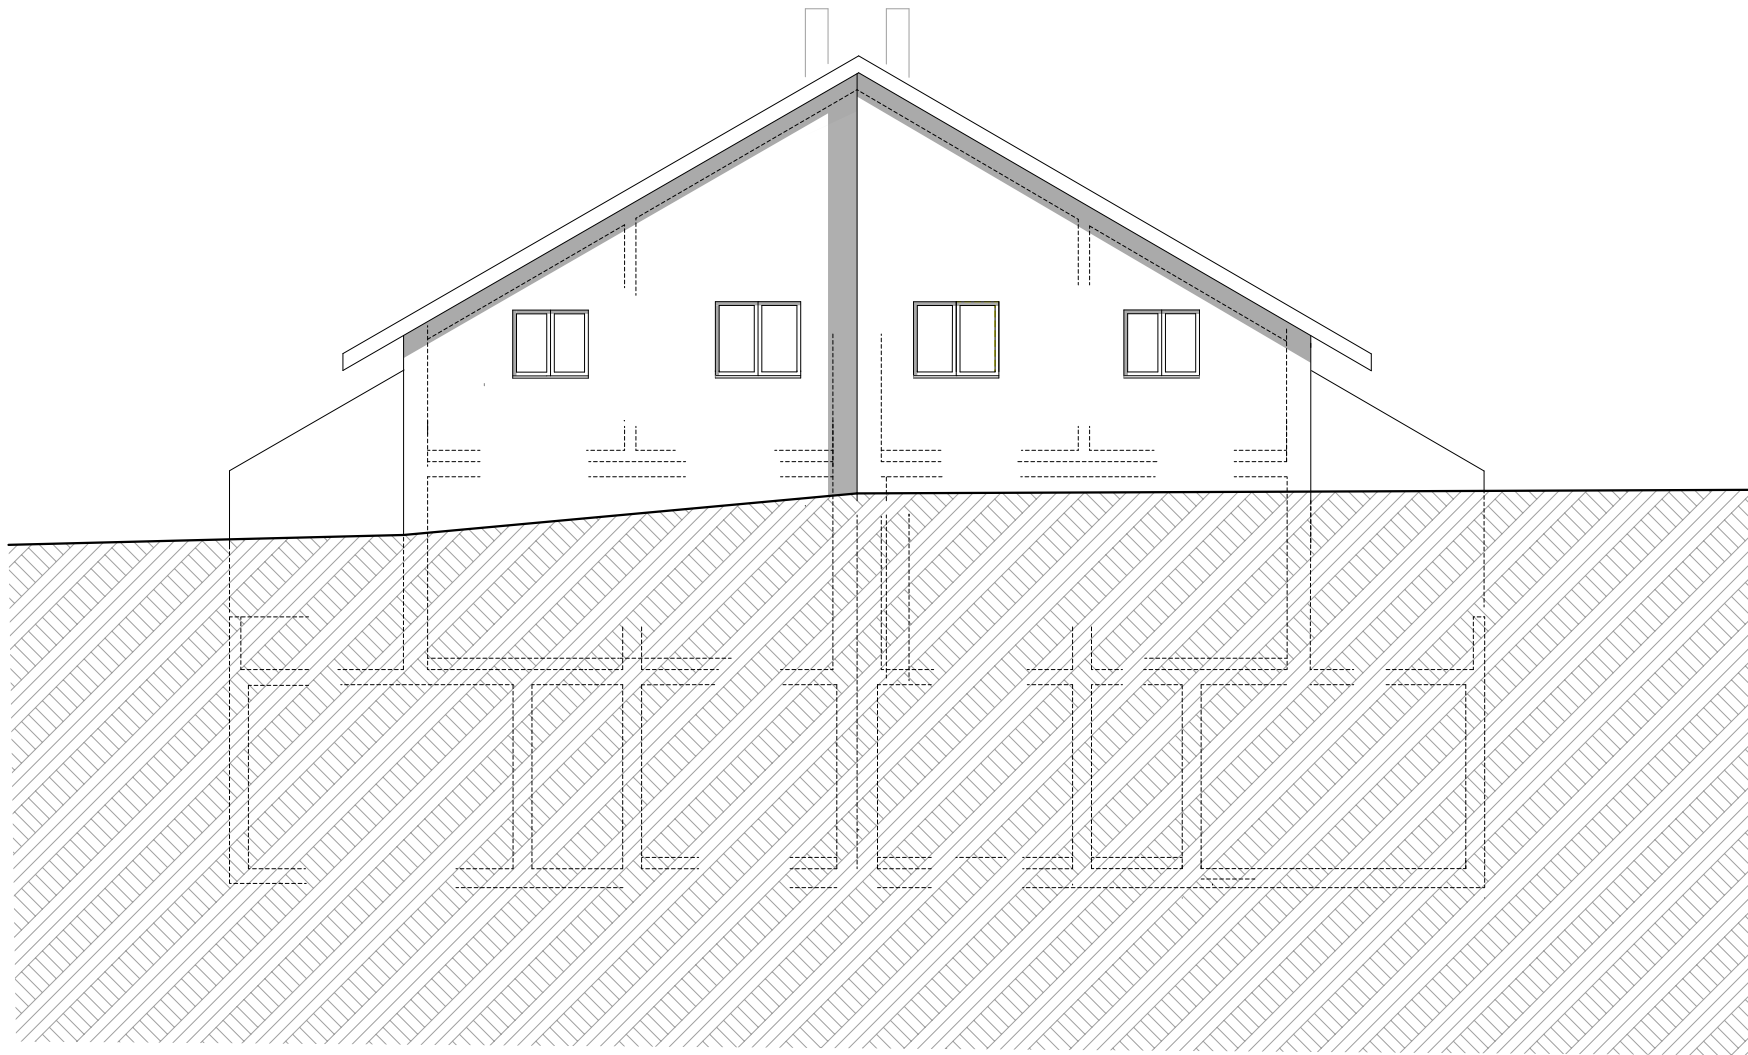

HAUS C

HAUS B

ANSICHT OSTEN

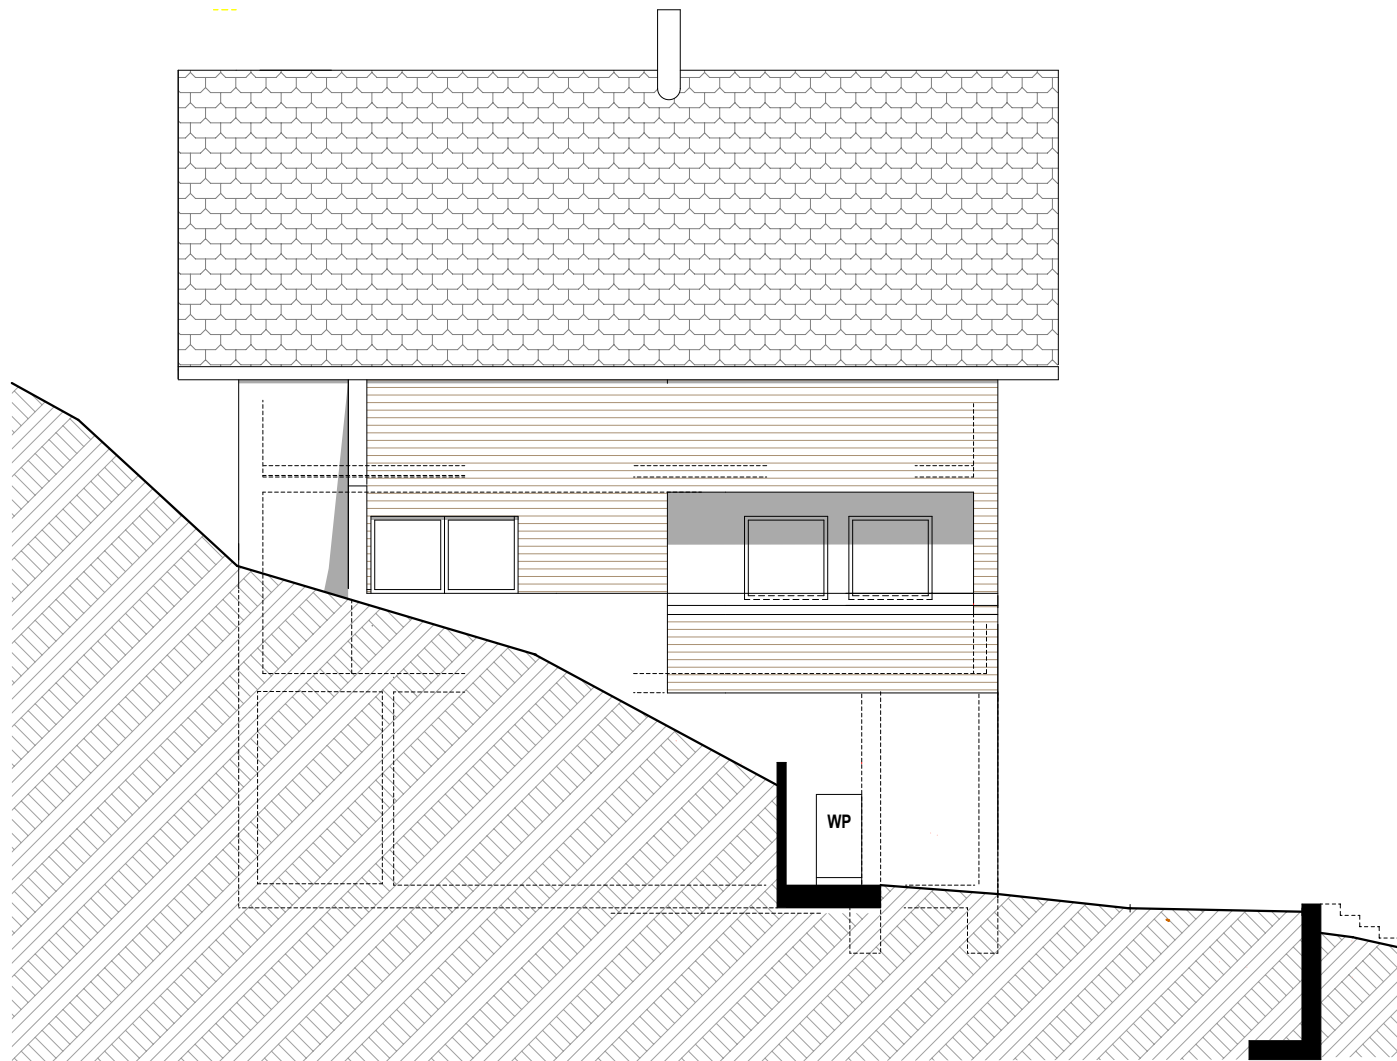

HAUS B

ANSICHT NORDEN