


Grundriss

Im Besch 20, 9494 Schaan, Untergeschoss

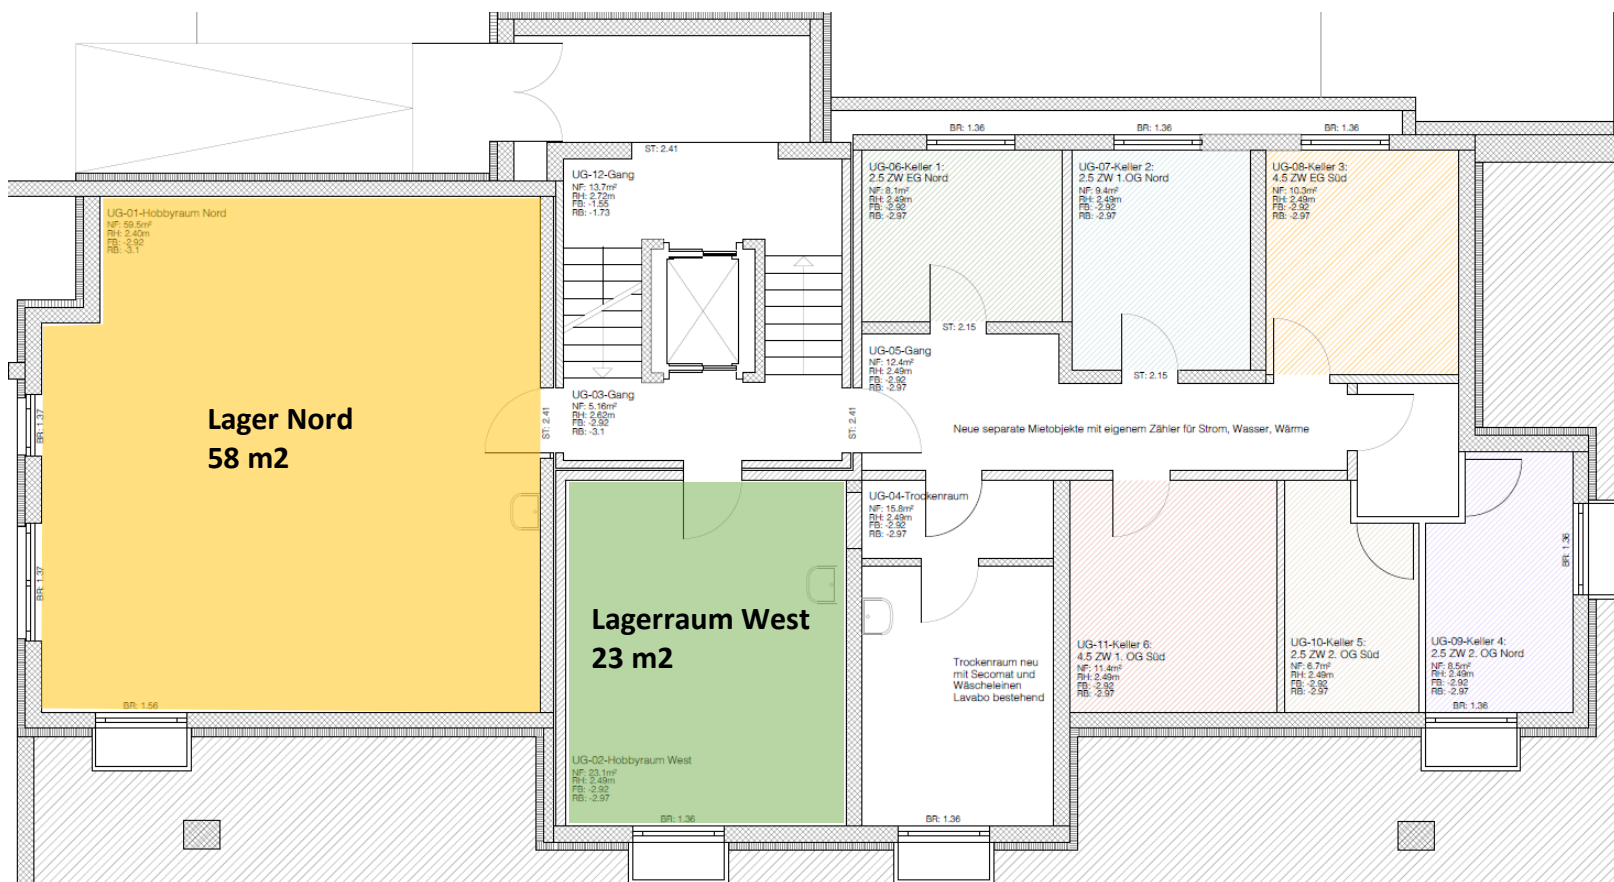

Immobilien und Verwaltungen