



Grundriss

3 Zimmer-Wohnung, Hochparterre,
Schwefelstr. 28, 9490 Vaduz

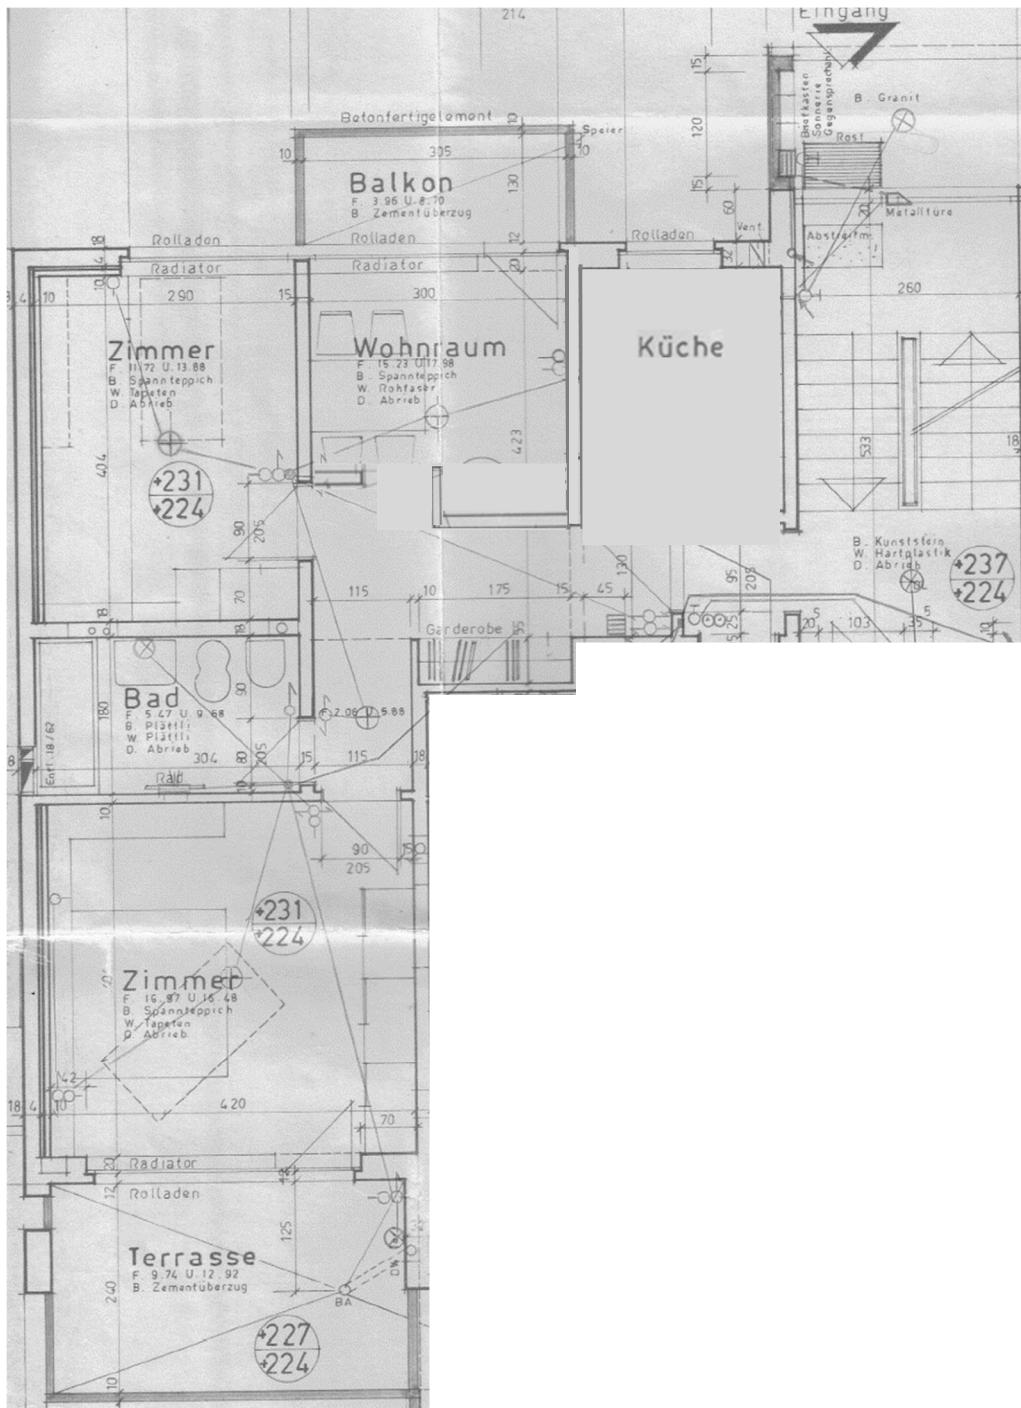

Grundriss

3 Zimmer-Wohnung, Nebenflächen im Erdgeschoss
Schwefelstr. 28, 9490 Vaduz

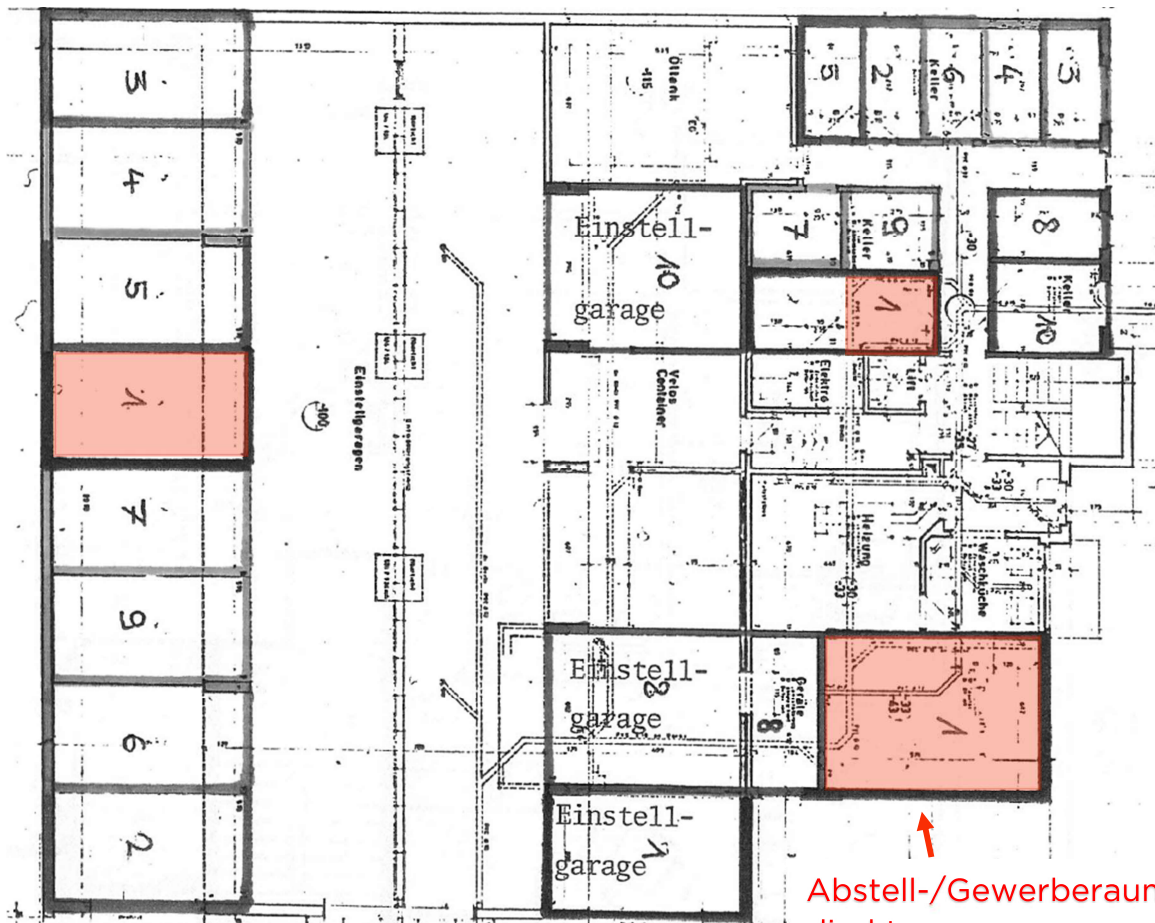

Einfahrt
Garage

Abstell-/Gewerberaum EG
direkt von aussen zugänglich

